




SONNBLICK – Grundriss Whg. 74A1

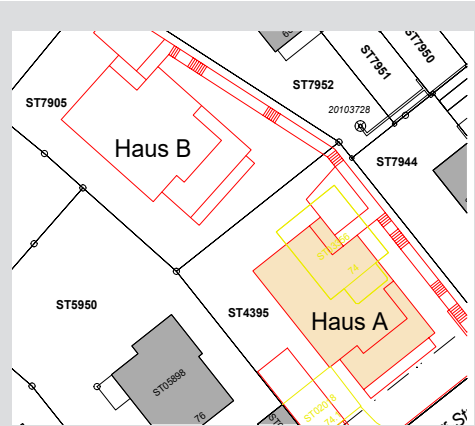

WOHNUNG 74A1 4.5 Zimmer

Wohnfläche: 132 m²
Reduit: 5 m²
Keller: 13 m²
Sitzplatz: 28 m²
Geräteraum: 4 m²
Grünfläche:
(zur Eigennutzung) 117 m²

CHF 1'915'000.-

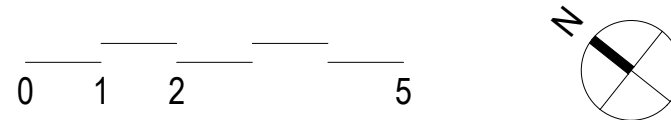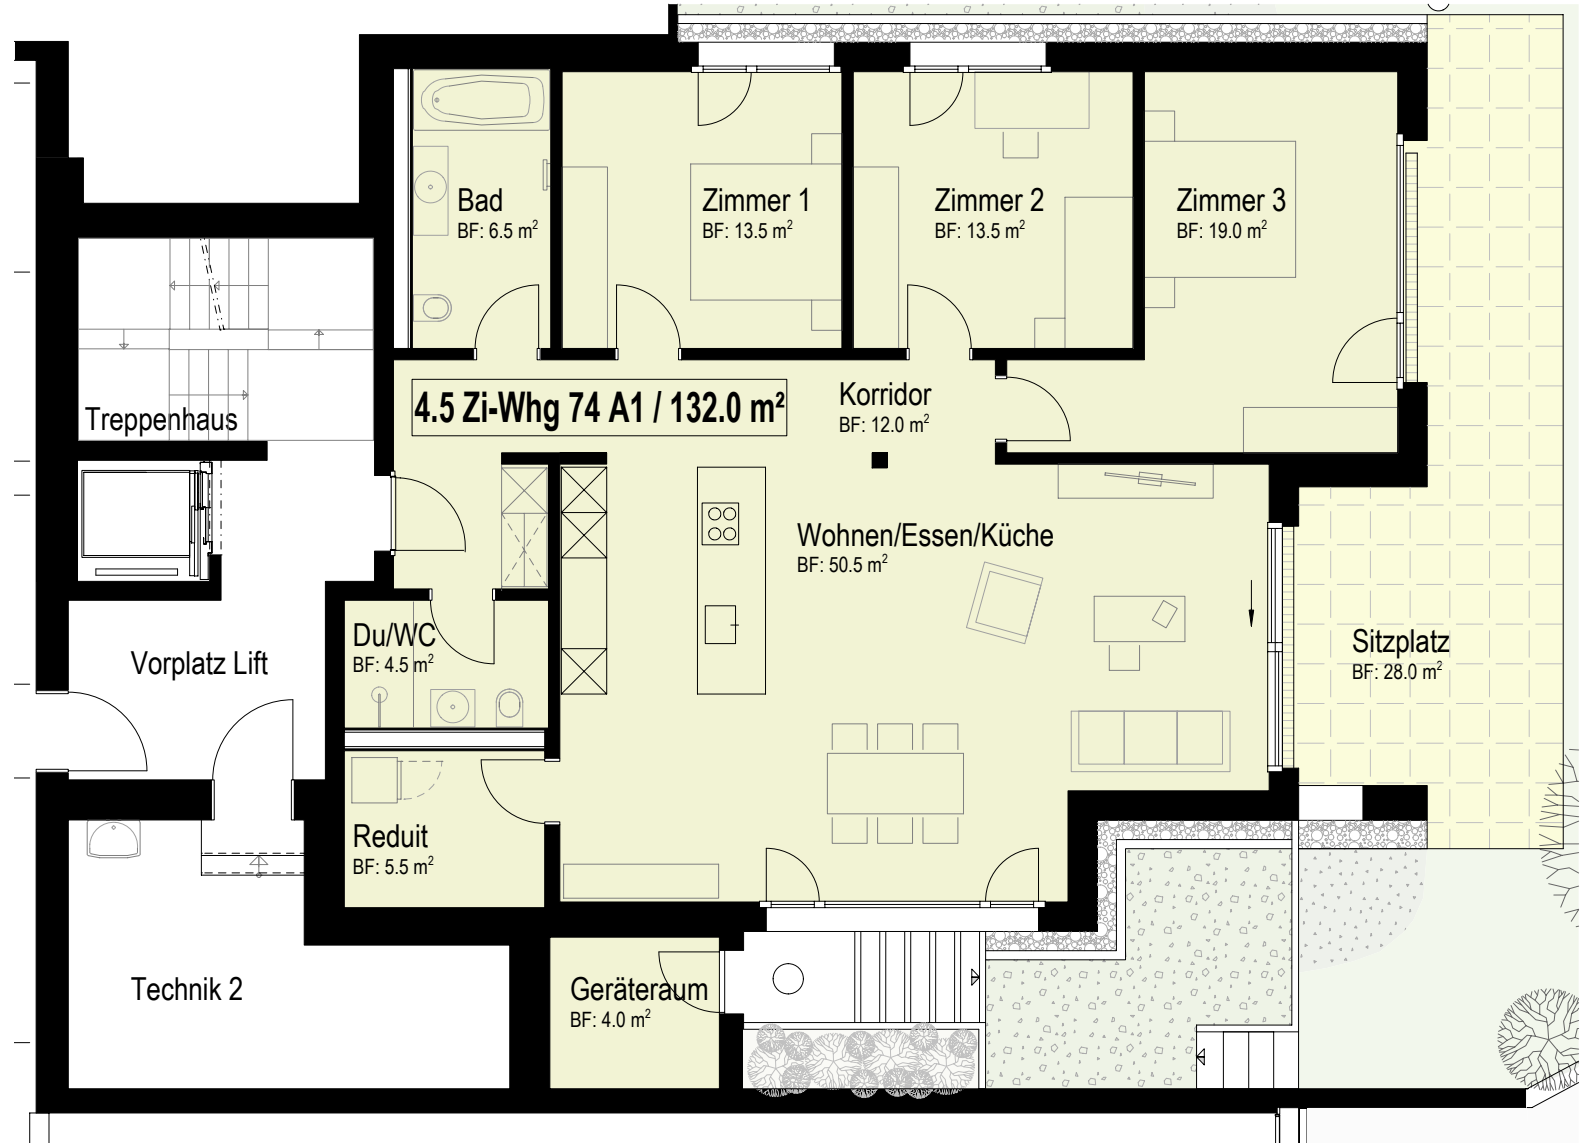

MST. 1:100